



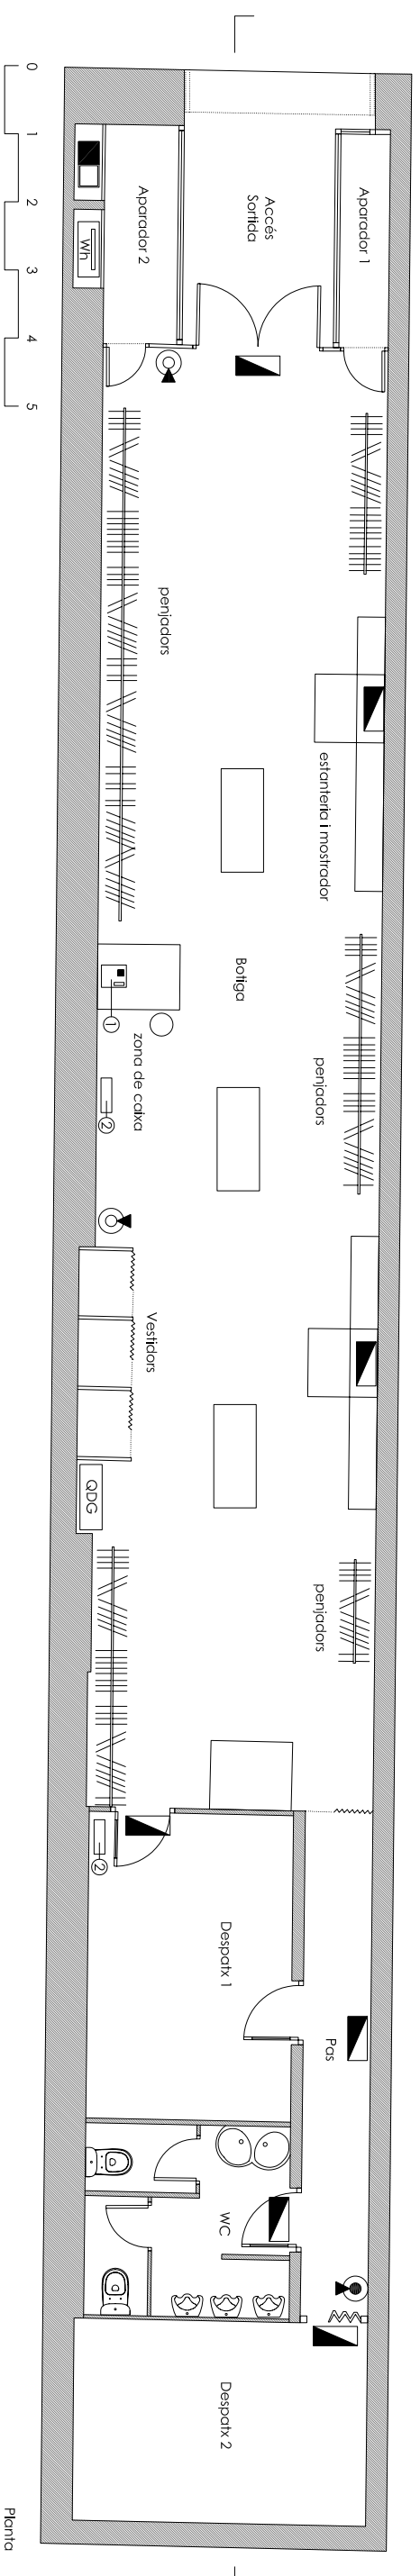

**ESCOLA D'ART
I SUPERIOR DE DISSENY
DE VIC**

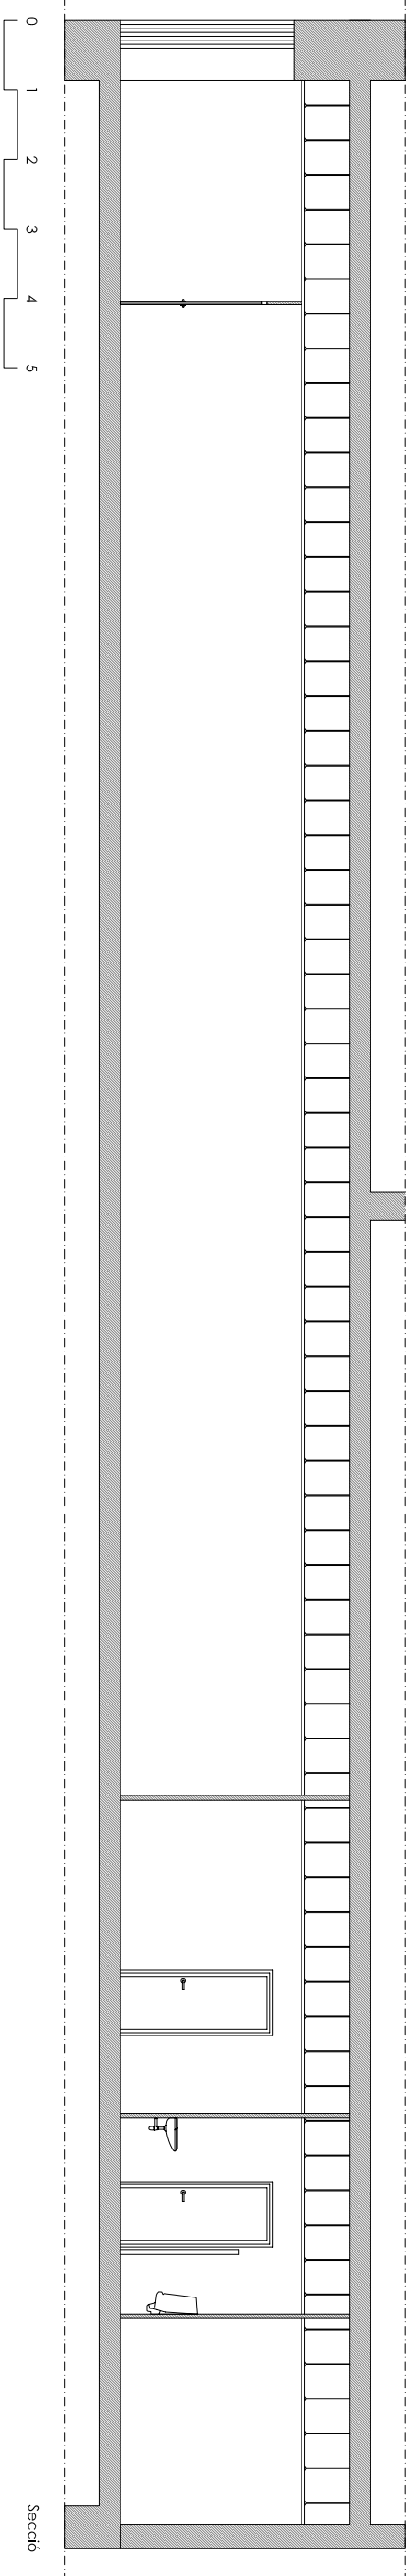

QUADRE SUPERFÍCIES			
ZONA	m ²	ZONA	m ²
Accés	7,10	Pos	7,34
Aparador 1	2,25	Despatx 1	13,45
Aparador 2	3,40	Despatx 2	8,37
Botiga	90,38	WC	12,79
Vestítor	2,44	Sup. Útil Total	147,52

QUADRE SÍMBOLS	
SÍMBOL	SIGNIFICAT
	Computador alguna
	Computador electrictat
	Equip enllumenat emergència. Senyalització de 1x12 w.
	Extintor portàtil de pols ABC de 6 Kg. de càrrega
SÍMBOL	SIGNIFICAT
	Extintor portàtil de pols ABC de 6 Kg. de càrrega
	Extintor portàtil de neu carbònic de 2 Kg. de càrrega
	Quadre distribució general
	Màquina registradora 0,3 Kw.
	Calefector 2 udl. 4 Kw.